



20. Änderung (Altdorf) des Flächennutzungsplanes des
Gemeindeverwaltungsverbandes Neckartenzlingen

Neuausweisung bzw. Umwandlung Gemeinbedarfsfläche „Schule“
in der Gemeinde Altdorf
Gemarkung Altdorf
VORENTWURF

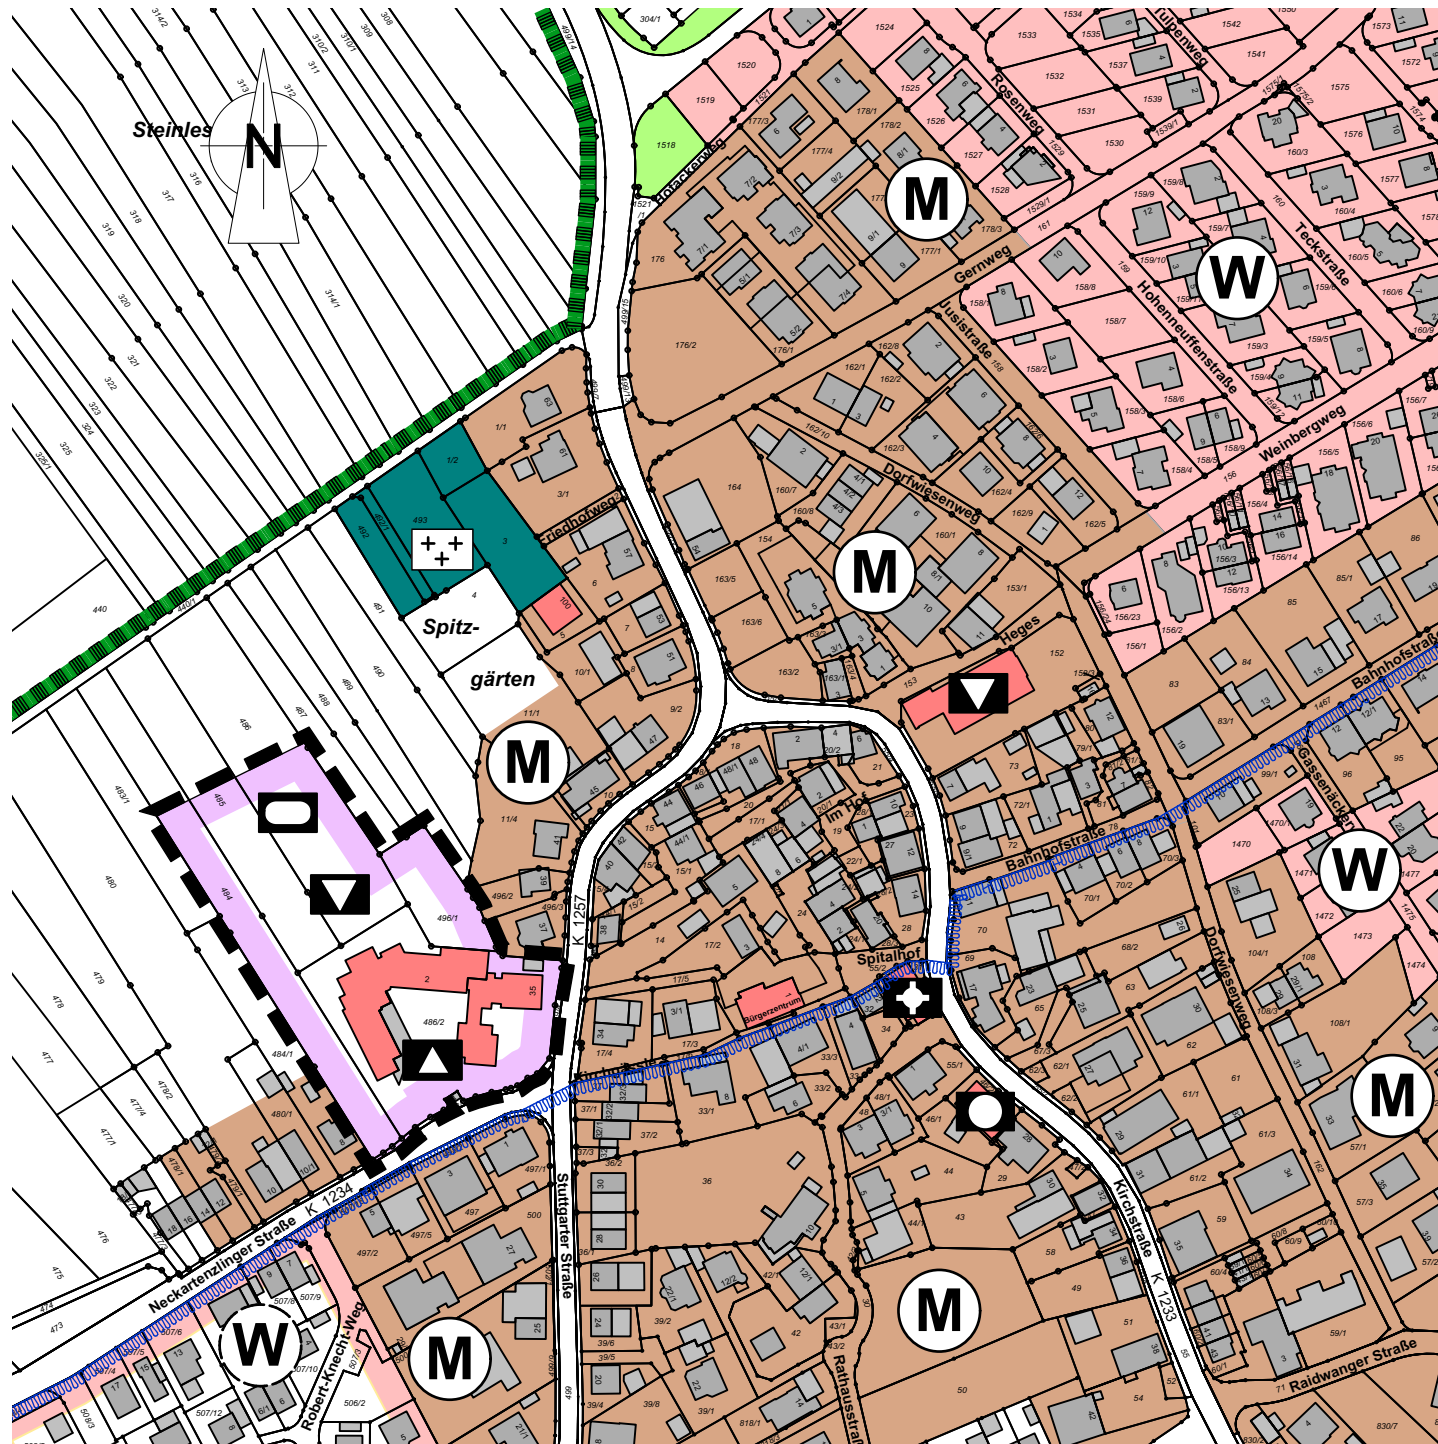


Maßstab 1:2500

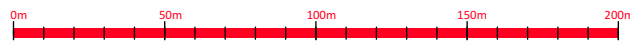





Zeichenerklärung

Art der baulichen Nutzung

 Neuausweisung bzw. Umwandlung Gemeinbedarfsfläche (§5 Abs.2 Nr.2a BauGB, §§1-11 BauNVO)
Zweckbestimmung Schule, Kindergarten, sportliche und kulturelle Zwecke

Sonstige Planzeichen

 Räumlicher Geltungsbereich der 20. Flächennutzungsplanänderung

-  Schule / Kindergarten
-  Sportliche Zwecke
-  Kulturelle Zwecke

RECHTSGRUNDLAGEN

Maßgebend sind:

- BauGB** Baugesetzbuch in der Fassung der Bekanntmachung vom 03.11.2017 (BGBl. I S. 3634), zuletzt geändert durch Gesetz vom 10.09.2021 (BGBl. I S.4147).
- BauNVO** Baunutzungsverordnung in der Fassung der Bekanntmachung vom 21.11.2017 (BGBl. I S. 3786), zuletzt geändert durch Gesetz vom 14.06.2021 (BGBl. I S.1802).
- PlanzV 90** Planzeichenverordnung 1990 vom 18.12.1990 (BGBl. 1991 S. 58), zuletzt geändert durch Gesetz vom 14.06.2021 (BGBl. I S.1802).

PLANVERFASSER



Gefertigt: Nürtingen, 30.03.2022

Rainer Metzger – Beratender Ingenieur

Projekt: 2021.244, Ordner 2020.222

VERFAHRENSVERMERKE

- Beschluss zur Änderung des Flächennutzungsplanes §2 Abs.1 BauGB i.V. mit §1 Abs.8 BauGB am
- Öffentliche Bekanntmachung des Änderungsbeschluss §2 Abs.1 BauGB und Bekanntmachung der Öffentlichkeitsbeteiligung am
- Öffentlichkeitsbeteiligung §3 Abs.1 BauGB vom bis
- Auslegung bekannt gemacht §3 Abs.2 BauGB am
- Als Entwurf öffentlich ausgelegt §3 Abs.2 BauGB vom bis
- Feststellungsbeschluss am
- Genehmigung des Landratsamtes Esslingen nach §6 Abs.1 BauGB i.V. mit §1 Abs.2 BauGB-DVO erteilt am
- Inkrafttreten durch öffentliche Bekanntmachung §6 Abs.5 BauGB am

Ausfertigung:

Der Ablauf des Flächennutzungsplan-Änderungsverfahrens entspricht den gesetzlichen Bestimmungen.

Neckartenzlingen,

Melanie Braun
Vorsitzende des GVV Neckartenzlingen